


由 AUTODESK 教育產品製造  
圍擋噴繪安裝位置示意圖

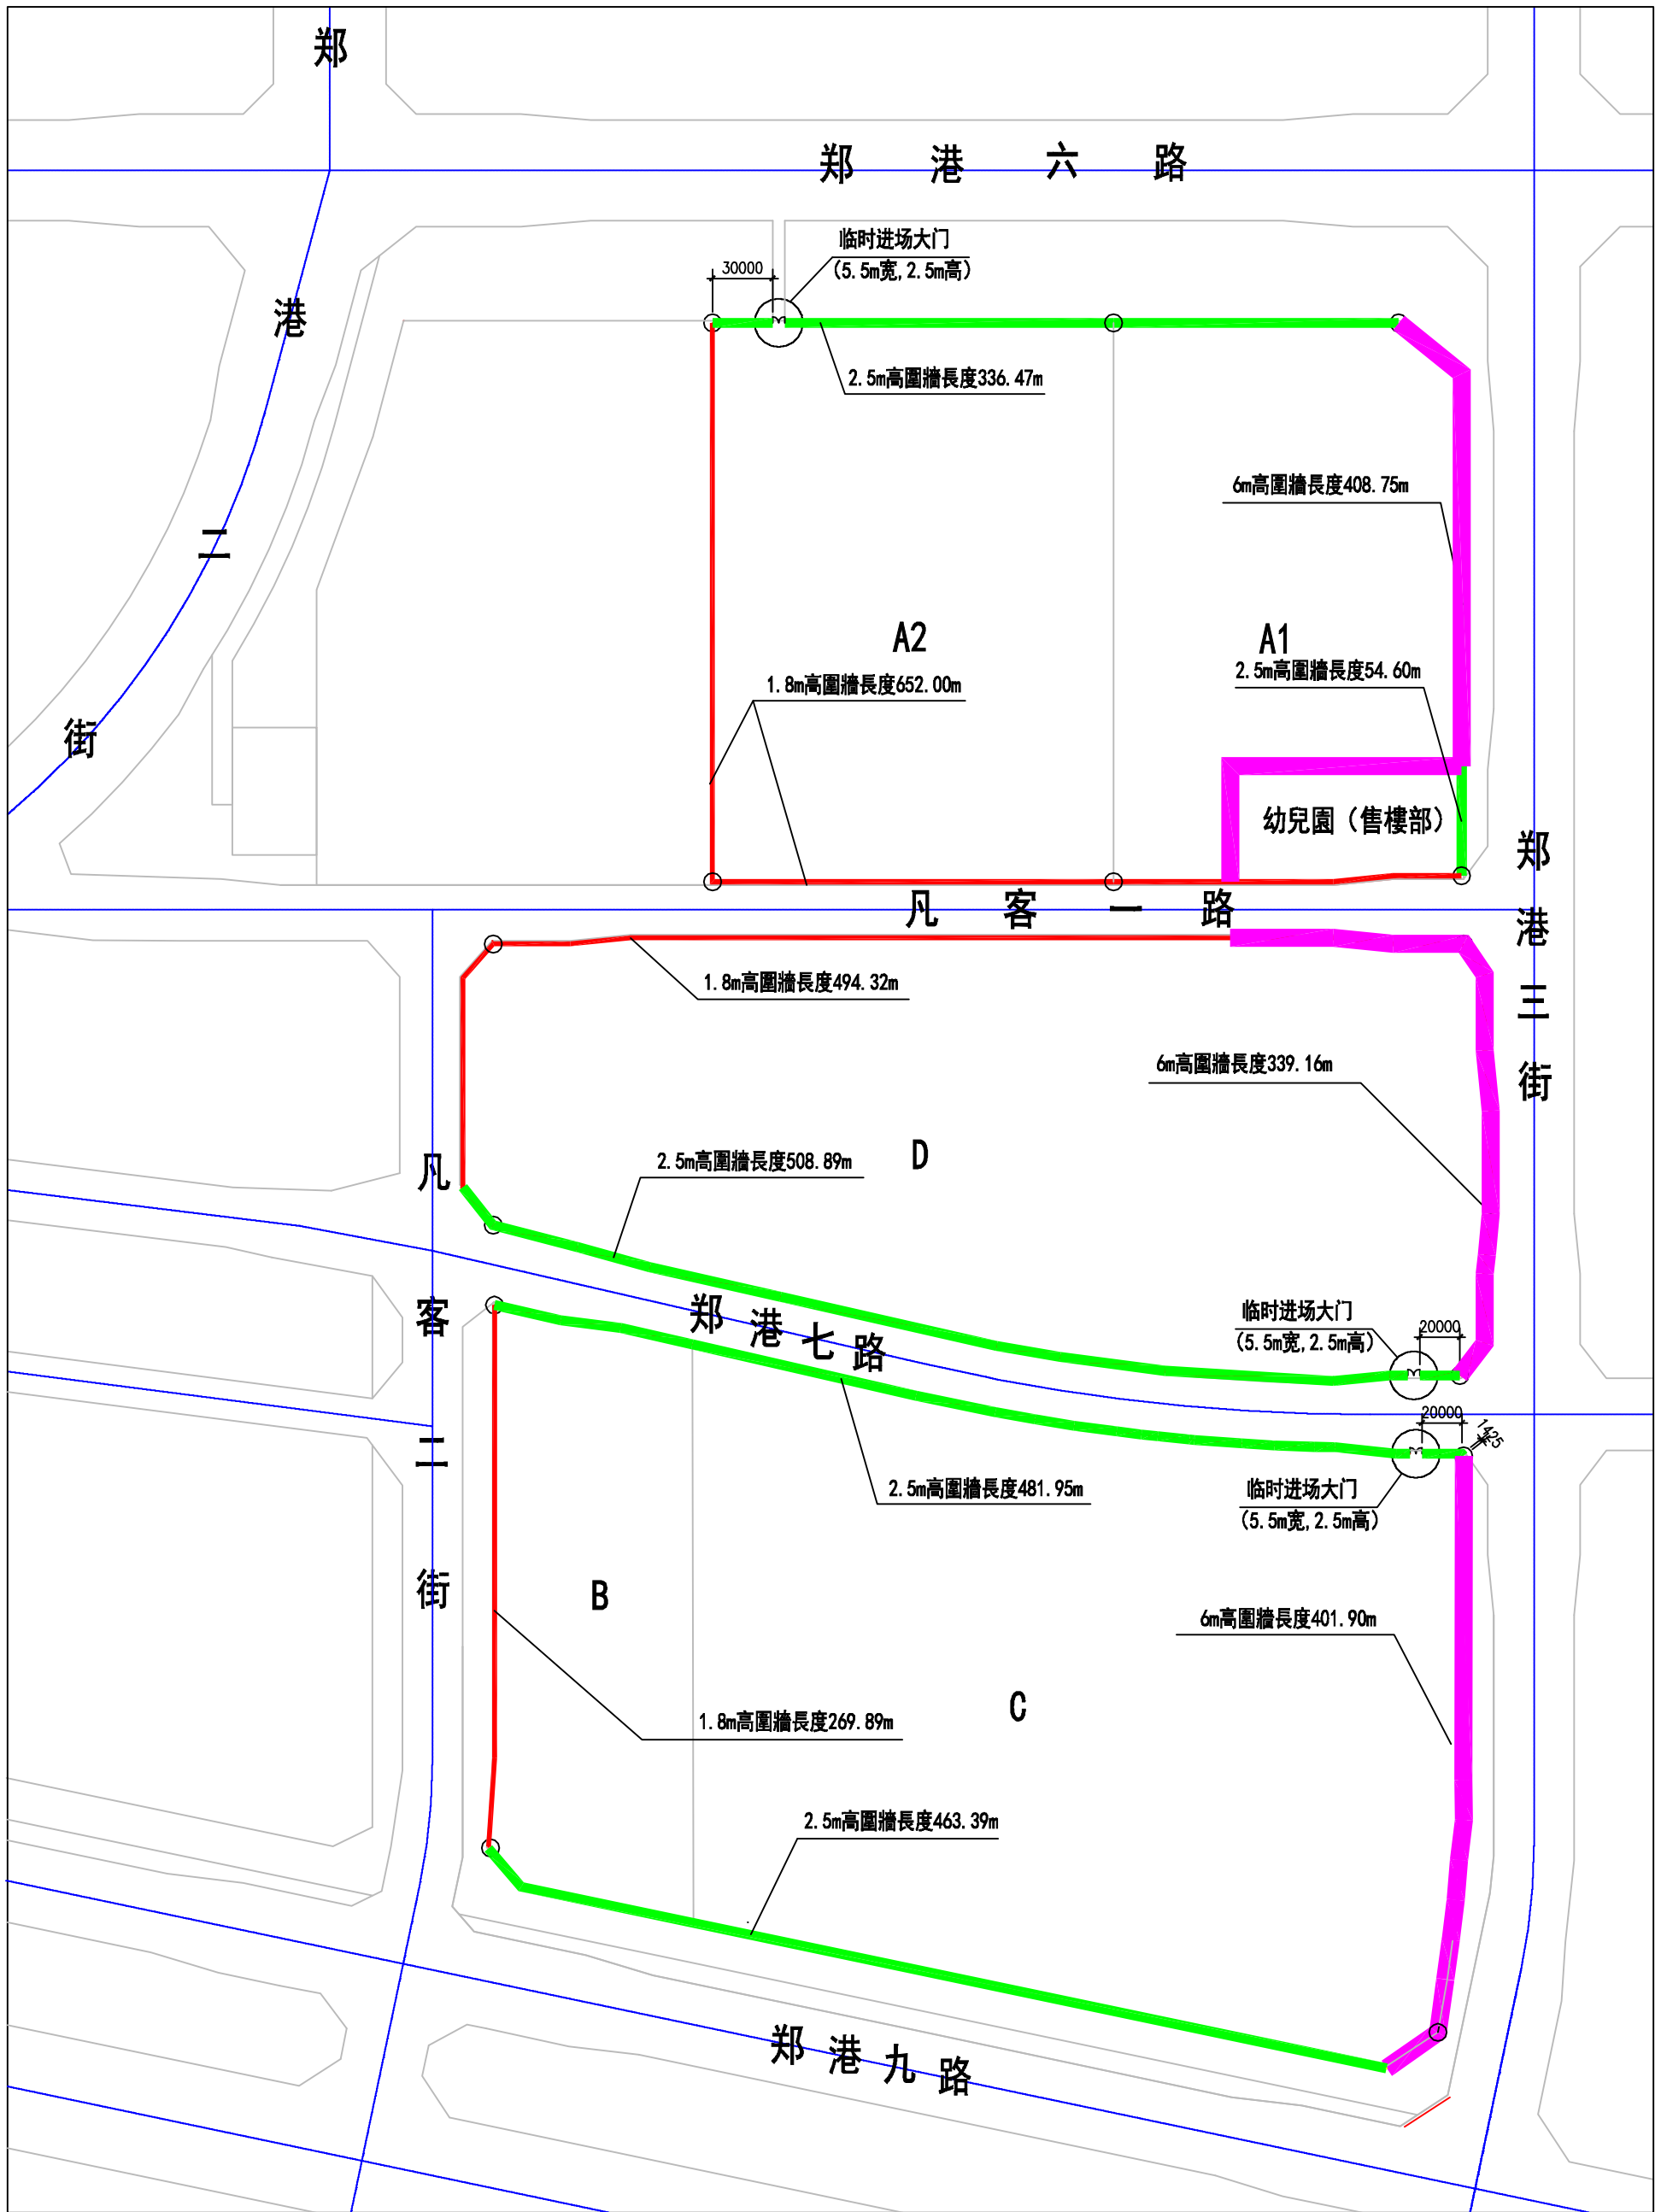

图例:

- 6m高鍍鋅鐵皮圍牆
- 2.5m高单层彩钢板圍牆
- 1.8m高单层彩钢板圍牆